


BYT B1

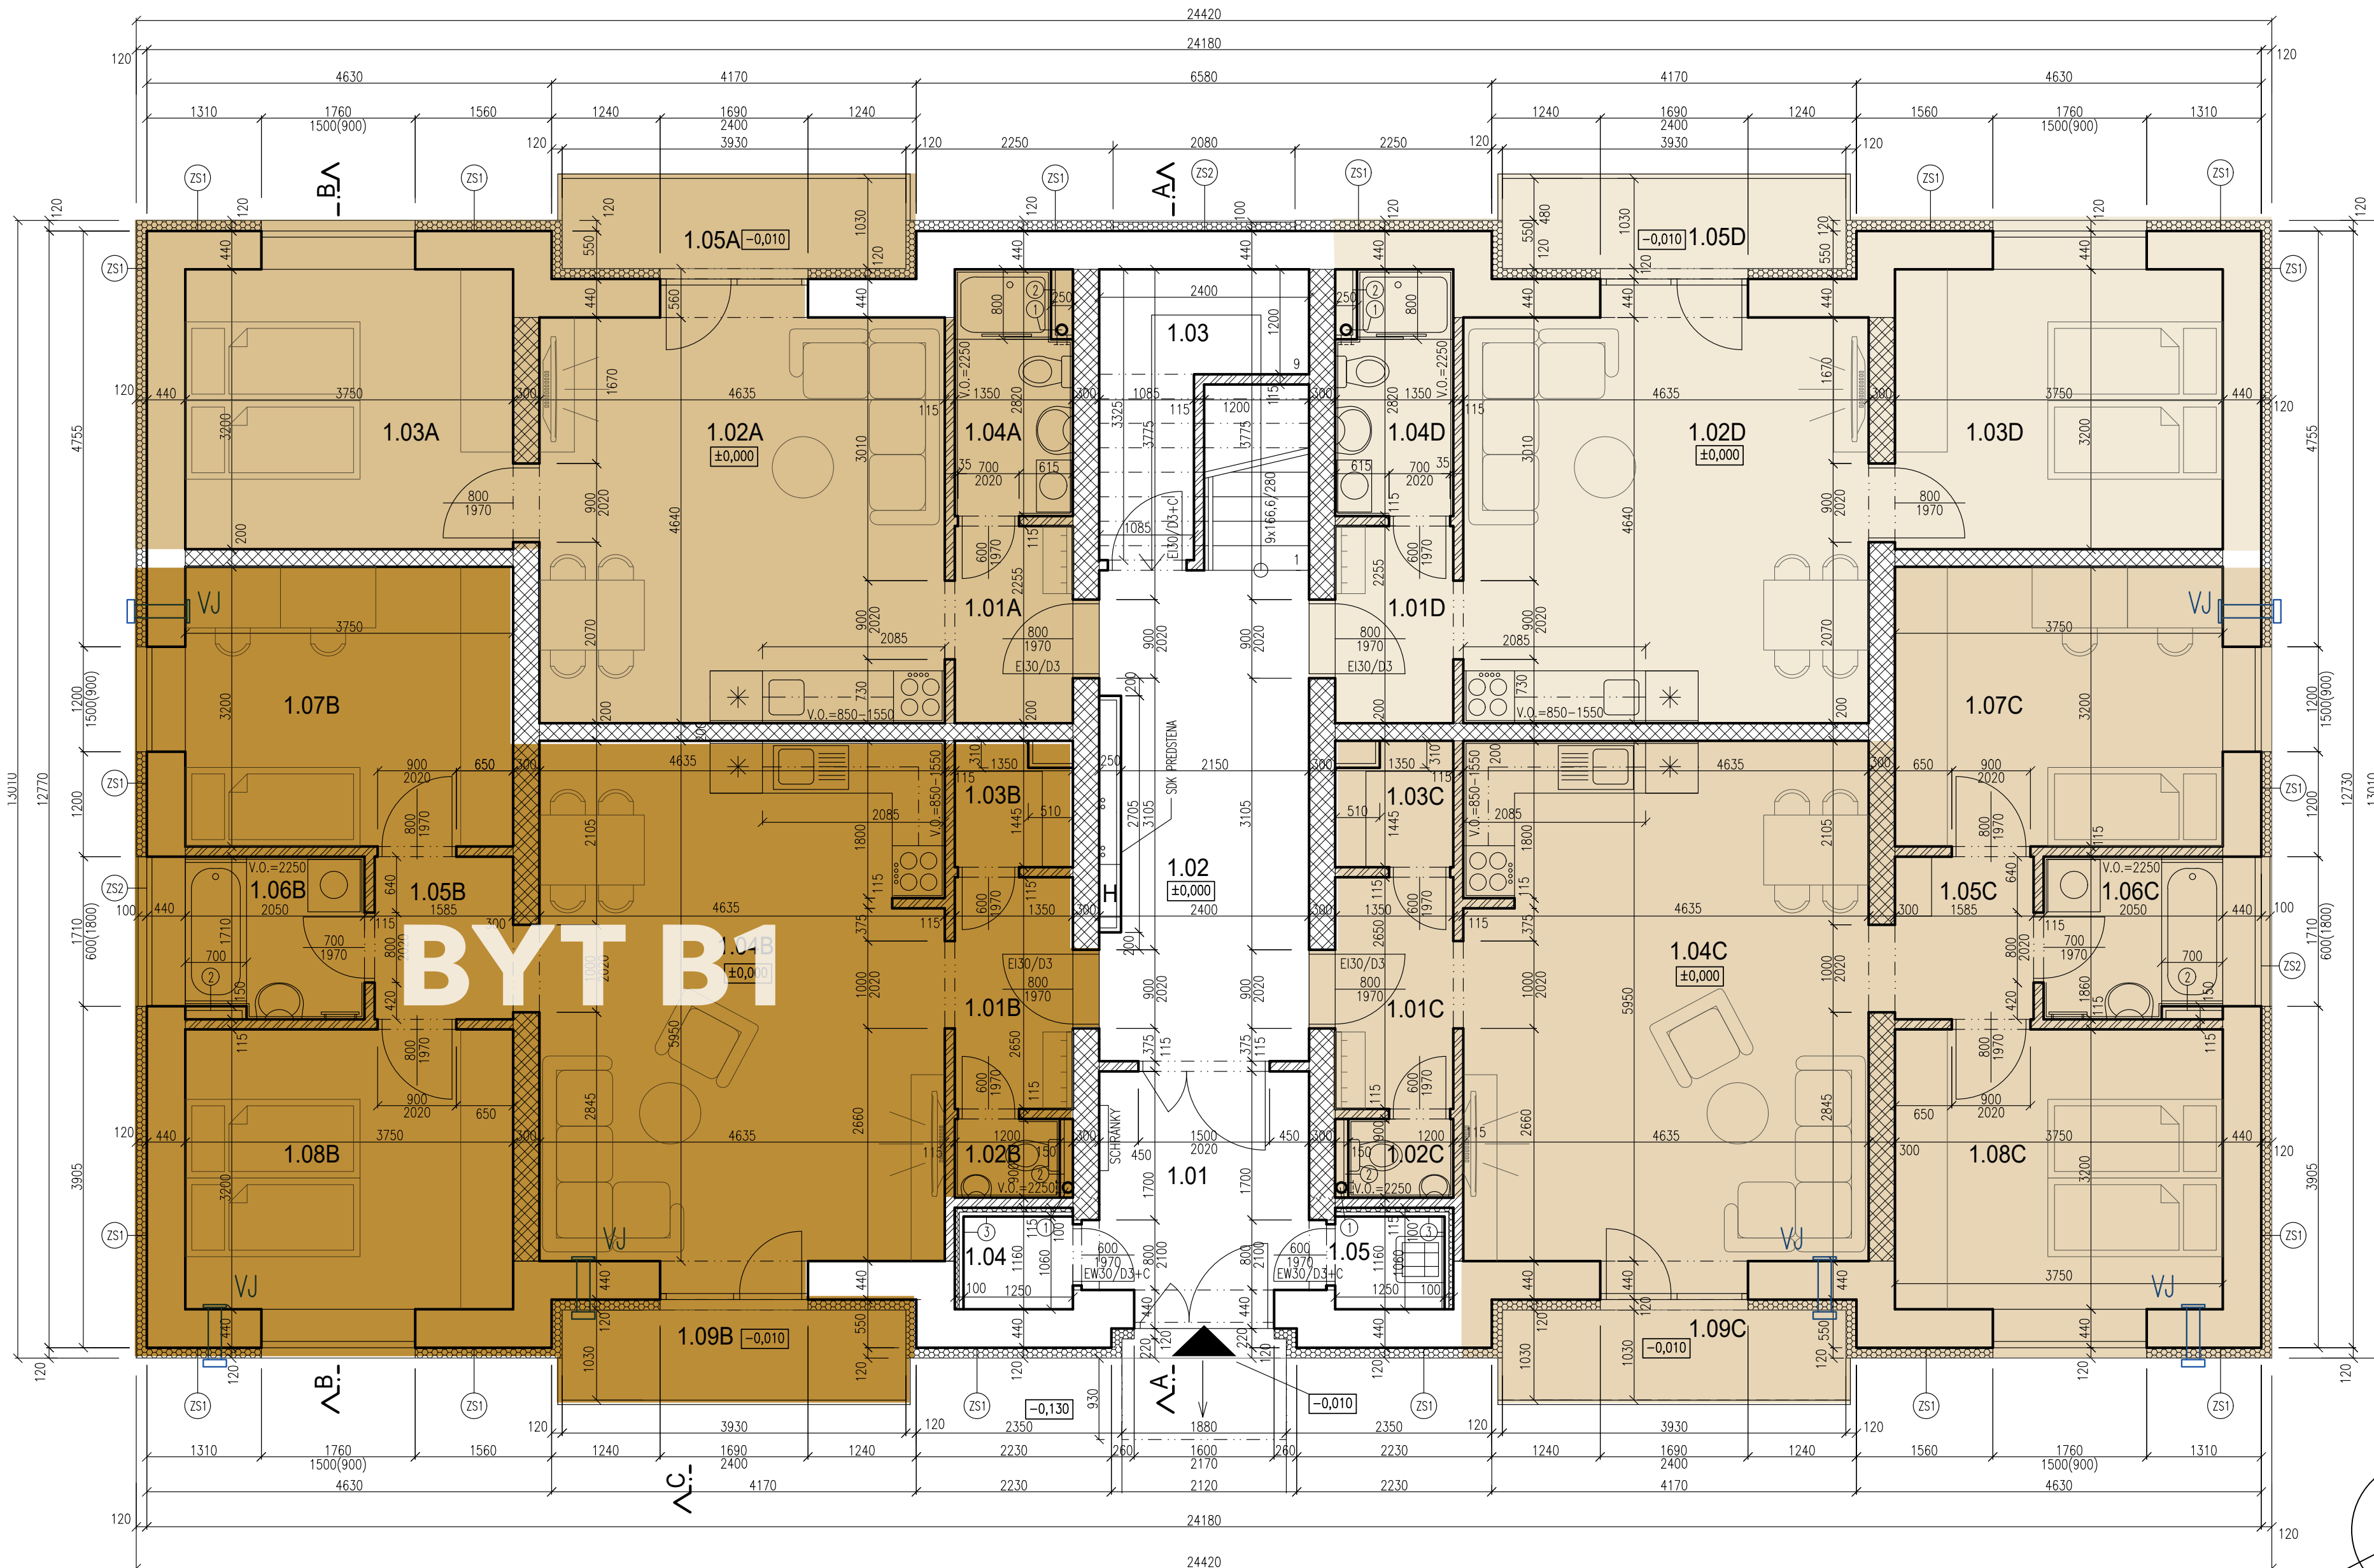

LEGENDA MIESTNOSTÍ:

Č.M.	NÁZOV MIESTNOSTI	PLOCHA [m ²]
SPOLOČNÉ PRIESTORY		
1.01	ZÁDVERIE	6.00
1.02	CHODBA	12.80
1.03	PODSCHODISKOVÝ PRIESTOR	2.31
1.04	PIVNICA	1.33
1.05	MIEST. S VÝLEVKOU	1.33
BYT A		
1.01A	VSTUPNÁ CHODBA	3.04
1.02A	OBYTNÁ KUCHYŇA	21.50
1.03A	IZBA	12.00
1.04A	KÚPEĽŇA+WC	3.61
1.05A	LOGGIA	4.05
BYT B		
1.01B	VSTUPNÁ CHODBA	3.58
1.02B	WC	1.08
1.03B	TECH. MIESTNOSŤ	1.79
1.04B	OBYVACIA IZBA+KUCHYŇA	27.51
1.05B	PREDSEIŇ	2.95
1.06B	KÚPEĽŇA+WC	3.71
1.07B	IZBA	12.00
1.08B	IZBA	12.00
1.09B	LOGGIA	4.05
BYT C		
1.01C	VSTUPNÁ CHODBA	3.58
1.02C	WC	1.08
1.03C	TECH. MIESTNOSŤ	1.79
1.04C	OBYVACIA IZBA+KUCHYŇA	27.51
1.05C	PREDSEIŇ	2.95
1.06C	KÚPEĽŇA+WC	3.71
1.07C	IZBA	12.00
1.08C	IZBA	12.00
1.09C	LOGGIA	4.05
BYT D		
1.01D	VSTUPNÁ CHODBA	3.04
1.02D	OBYTNÁ KUCHYŇA	21.50
1.03D	IZBA	12.00
1.04D	KÚPEĽŇA+WC	3.61
1.05D	LOGGIA	4.05
ÚŽITKOVÁ PLOCHA - BYT A		44,20
ÚŽITKOVÁ PLOCHA - BYT B		68,67
ÚŽITKOVÁ PLOCHA - BYT C		68,67
ÚŽITKOVÁ PLOCHA - BYT D		44,20
CELKOVÁ ÚŽITKOVÁ PLOCHA		249,51

ÚŽITKOVÁ PLOCHA JE UVEDENÁ VRÁTANE LOGGIÍ

SEVERKA

