


BYT E2

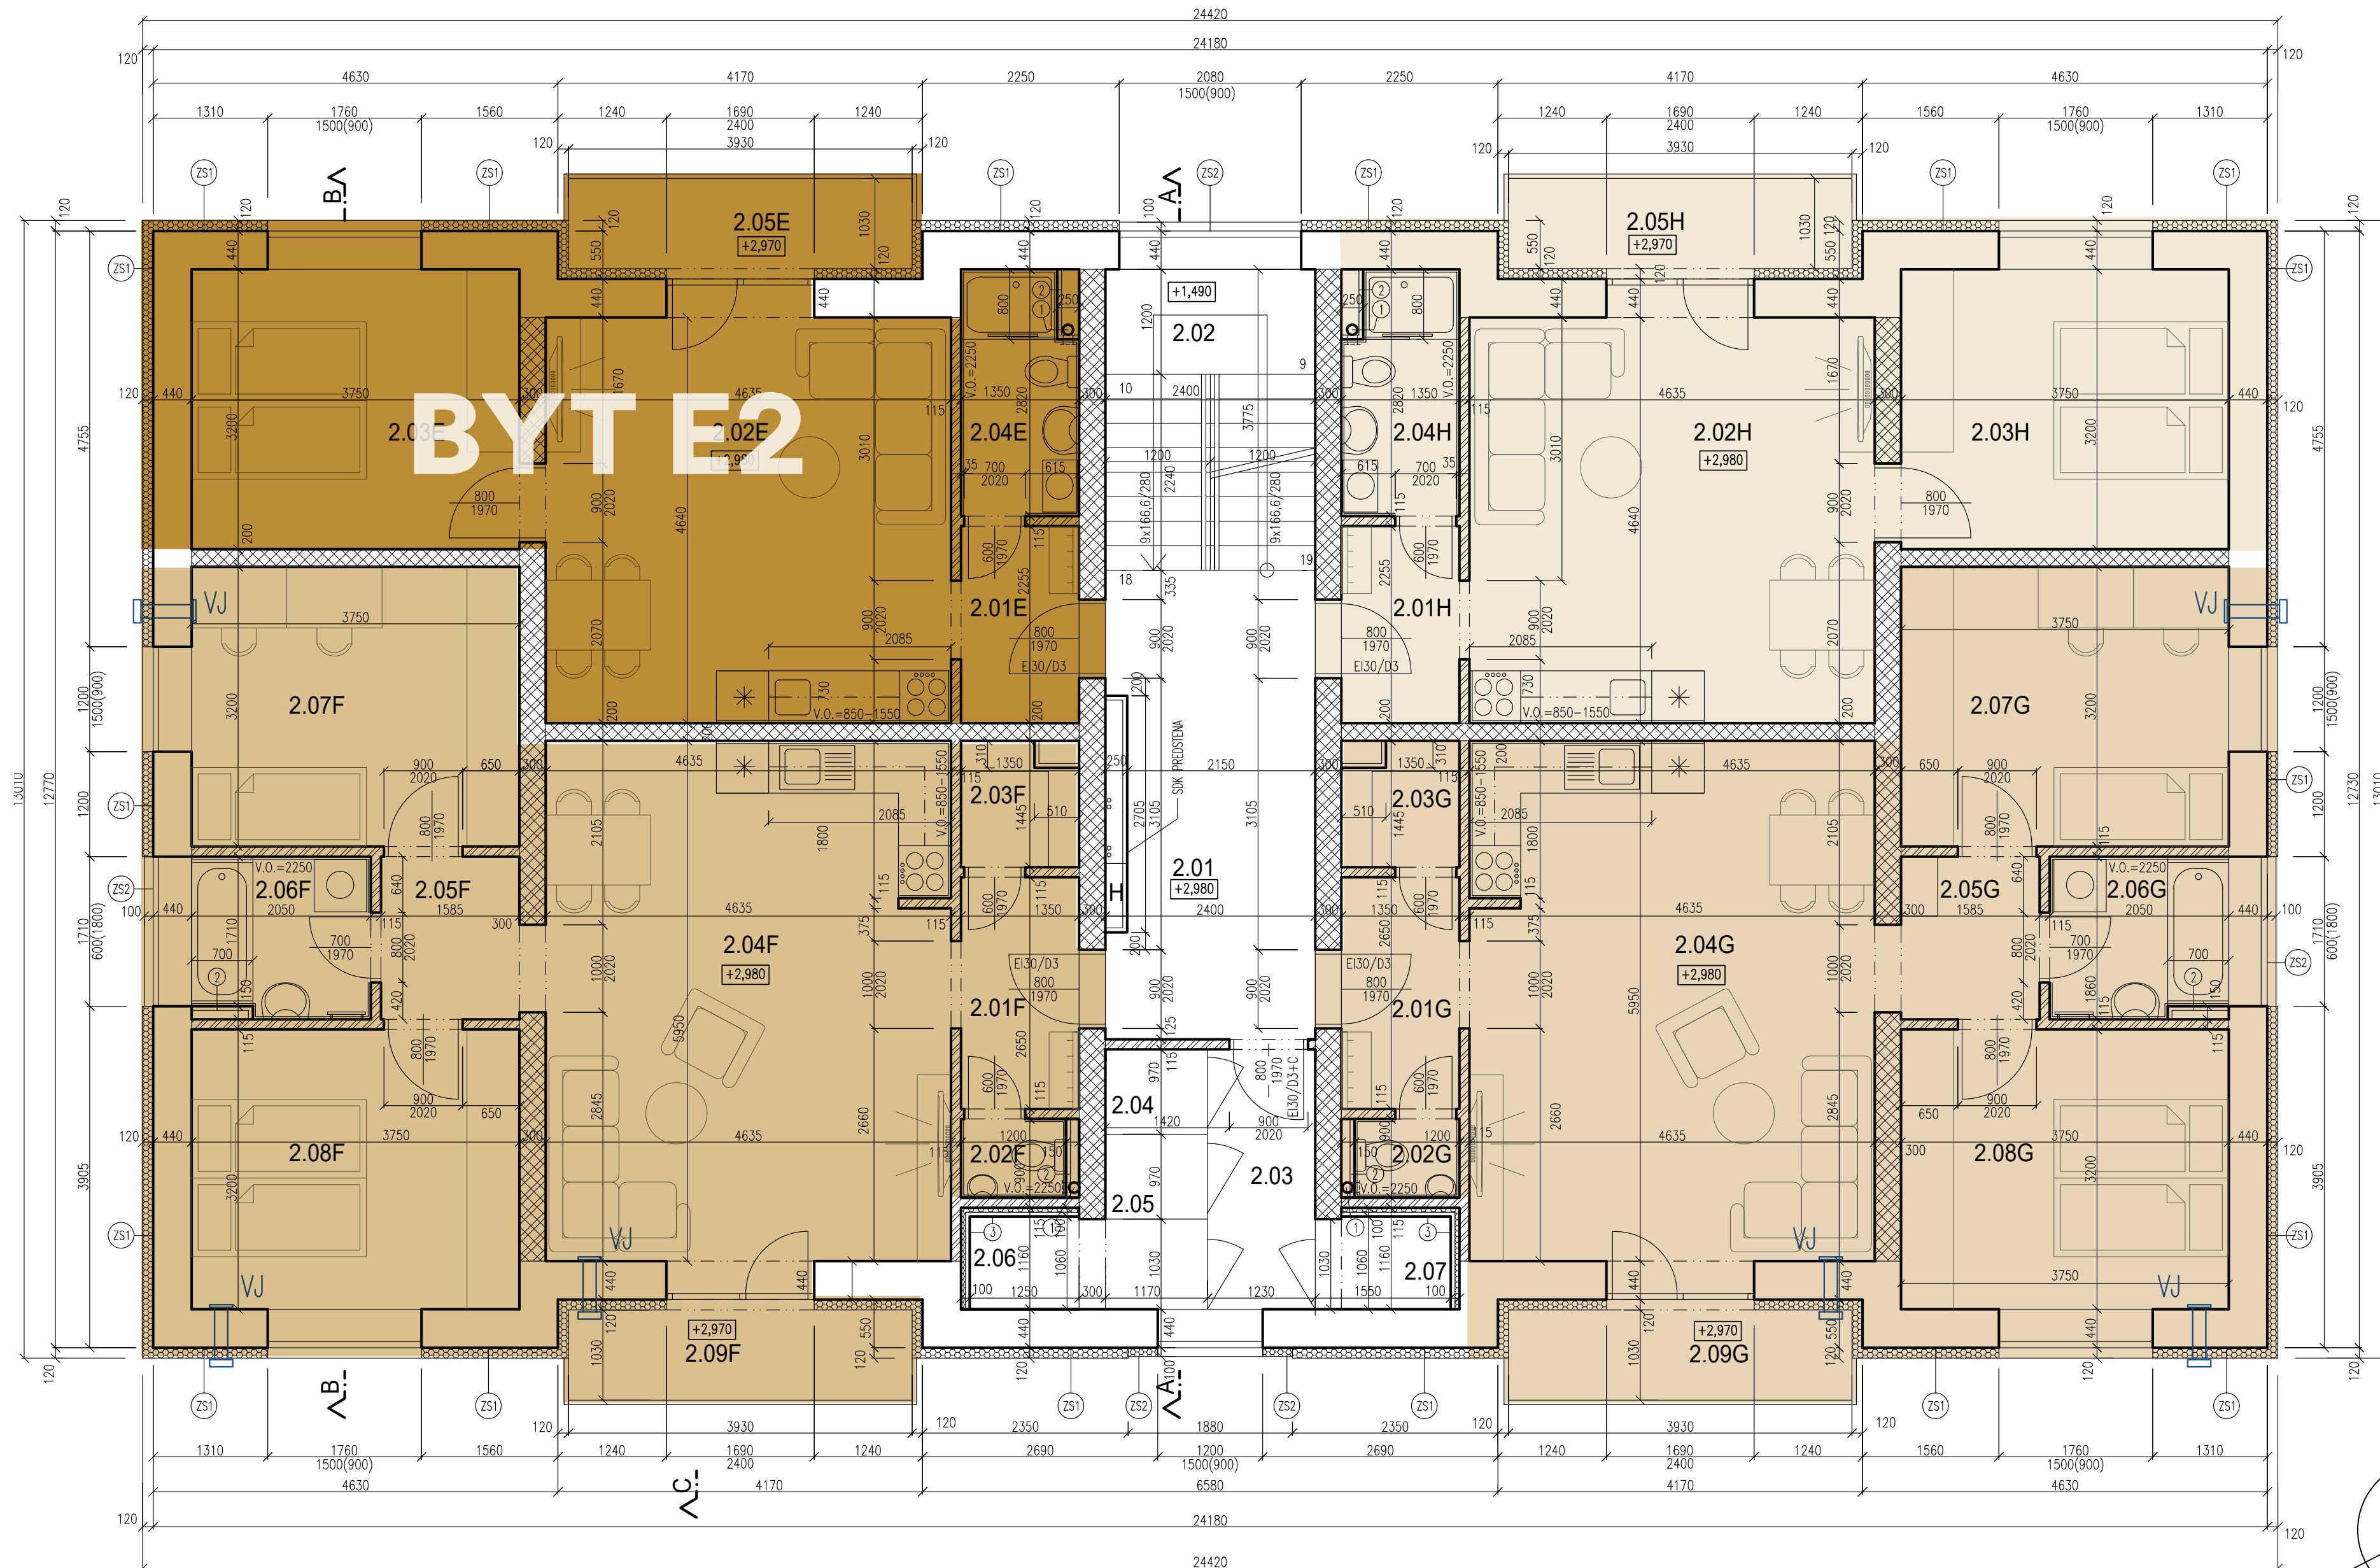

Č.M.	NÁZOV MIESTNOSTI	PLOCHA [m ²]
SPOLČNÉ PRIESTORY		
2.01	CHODBA	12.20
2.02	SCHODY	8.26
2.03	PREDSIEN PIVNIC	3.66
2.04	PIVNICA	1.14
2.05	PIVNICA	1.13
2.06	PIVNICA	2.84
2.07	PIVNICA	1.64
BYT E		
2.01E	VSTUPNÁ CHODBA	3.04
2.02E	OBYTNÁ KUCHYŇA	21.50
2.03E	IZBA	12.00
2.04E	KÚPEĽNÁ+WC	3.61
2.05E	LOGGIA	4.05
BYT F		
2.01F	VSTUPNÁ CHODBA	3.58
2.02F	WC	1.08
2.03F	TECH. MIESTNOSŤ	1.79
2.04F	OBYVACIA IZBA+KUCHYŇA	27.51
2.05F	PREDSIEN	2.95
2.06F	KÚPEĽNÁ+WC	3.71
2.07F	IZBA	12.00
2.08F	IZBA	12.00
2.09F	LOGGIA	4.05
BYT G		
2.01G	VSTUPNÁ CHODBA	3.58
2.02G	WC	1.08
2.03G	TECH. MIESTNOSŤ	1.79
2.04G	OBYVACIA IZBA+KUCHYŇA	27.51
2.05G	PREDSIEN	2.95
2.06G	KÚPEĽNÁ+WC	3.71
2.07G	IZBA	12.00
2.08G	IZBA	12.00
2.09G	LOGGIA	4.05
BYT H		
2.01H	VSTUPNÁ CHODBA	3.04
2.02H	OBYTNÁ KUCHYŇA	21.50
2.03H	IZBA	12.00
2.04H	KÚPEĽNÁ+WC	3.61
2.05H	LOGGIA	4.05
ÚŽITKOVÁ PLOCHA - BYT E		44,20
ÚŽITKOVÁ PLOCHA - BYT F		68,67
ÚŽITKOVÁ PLOCHA - BYT G		68,67
ÚŽITKOVÁ PLOCHA - BYT H		44,20
CELKOVÁ ÚŽITKOVÁ PLOCHA		256,61