


BYT H2

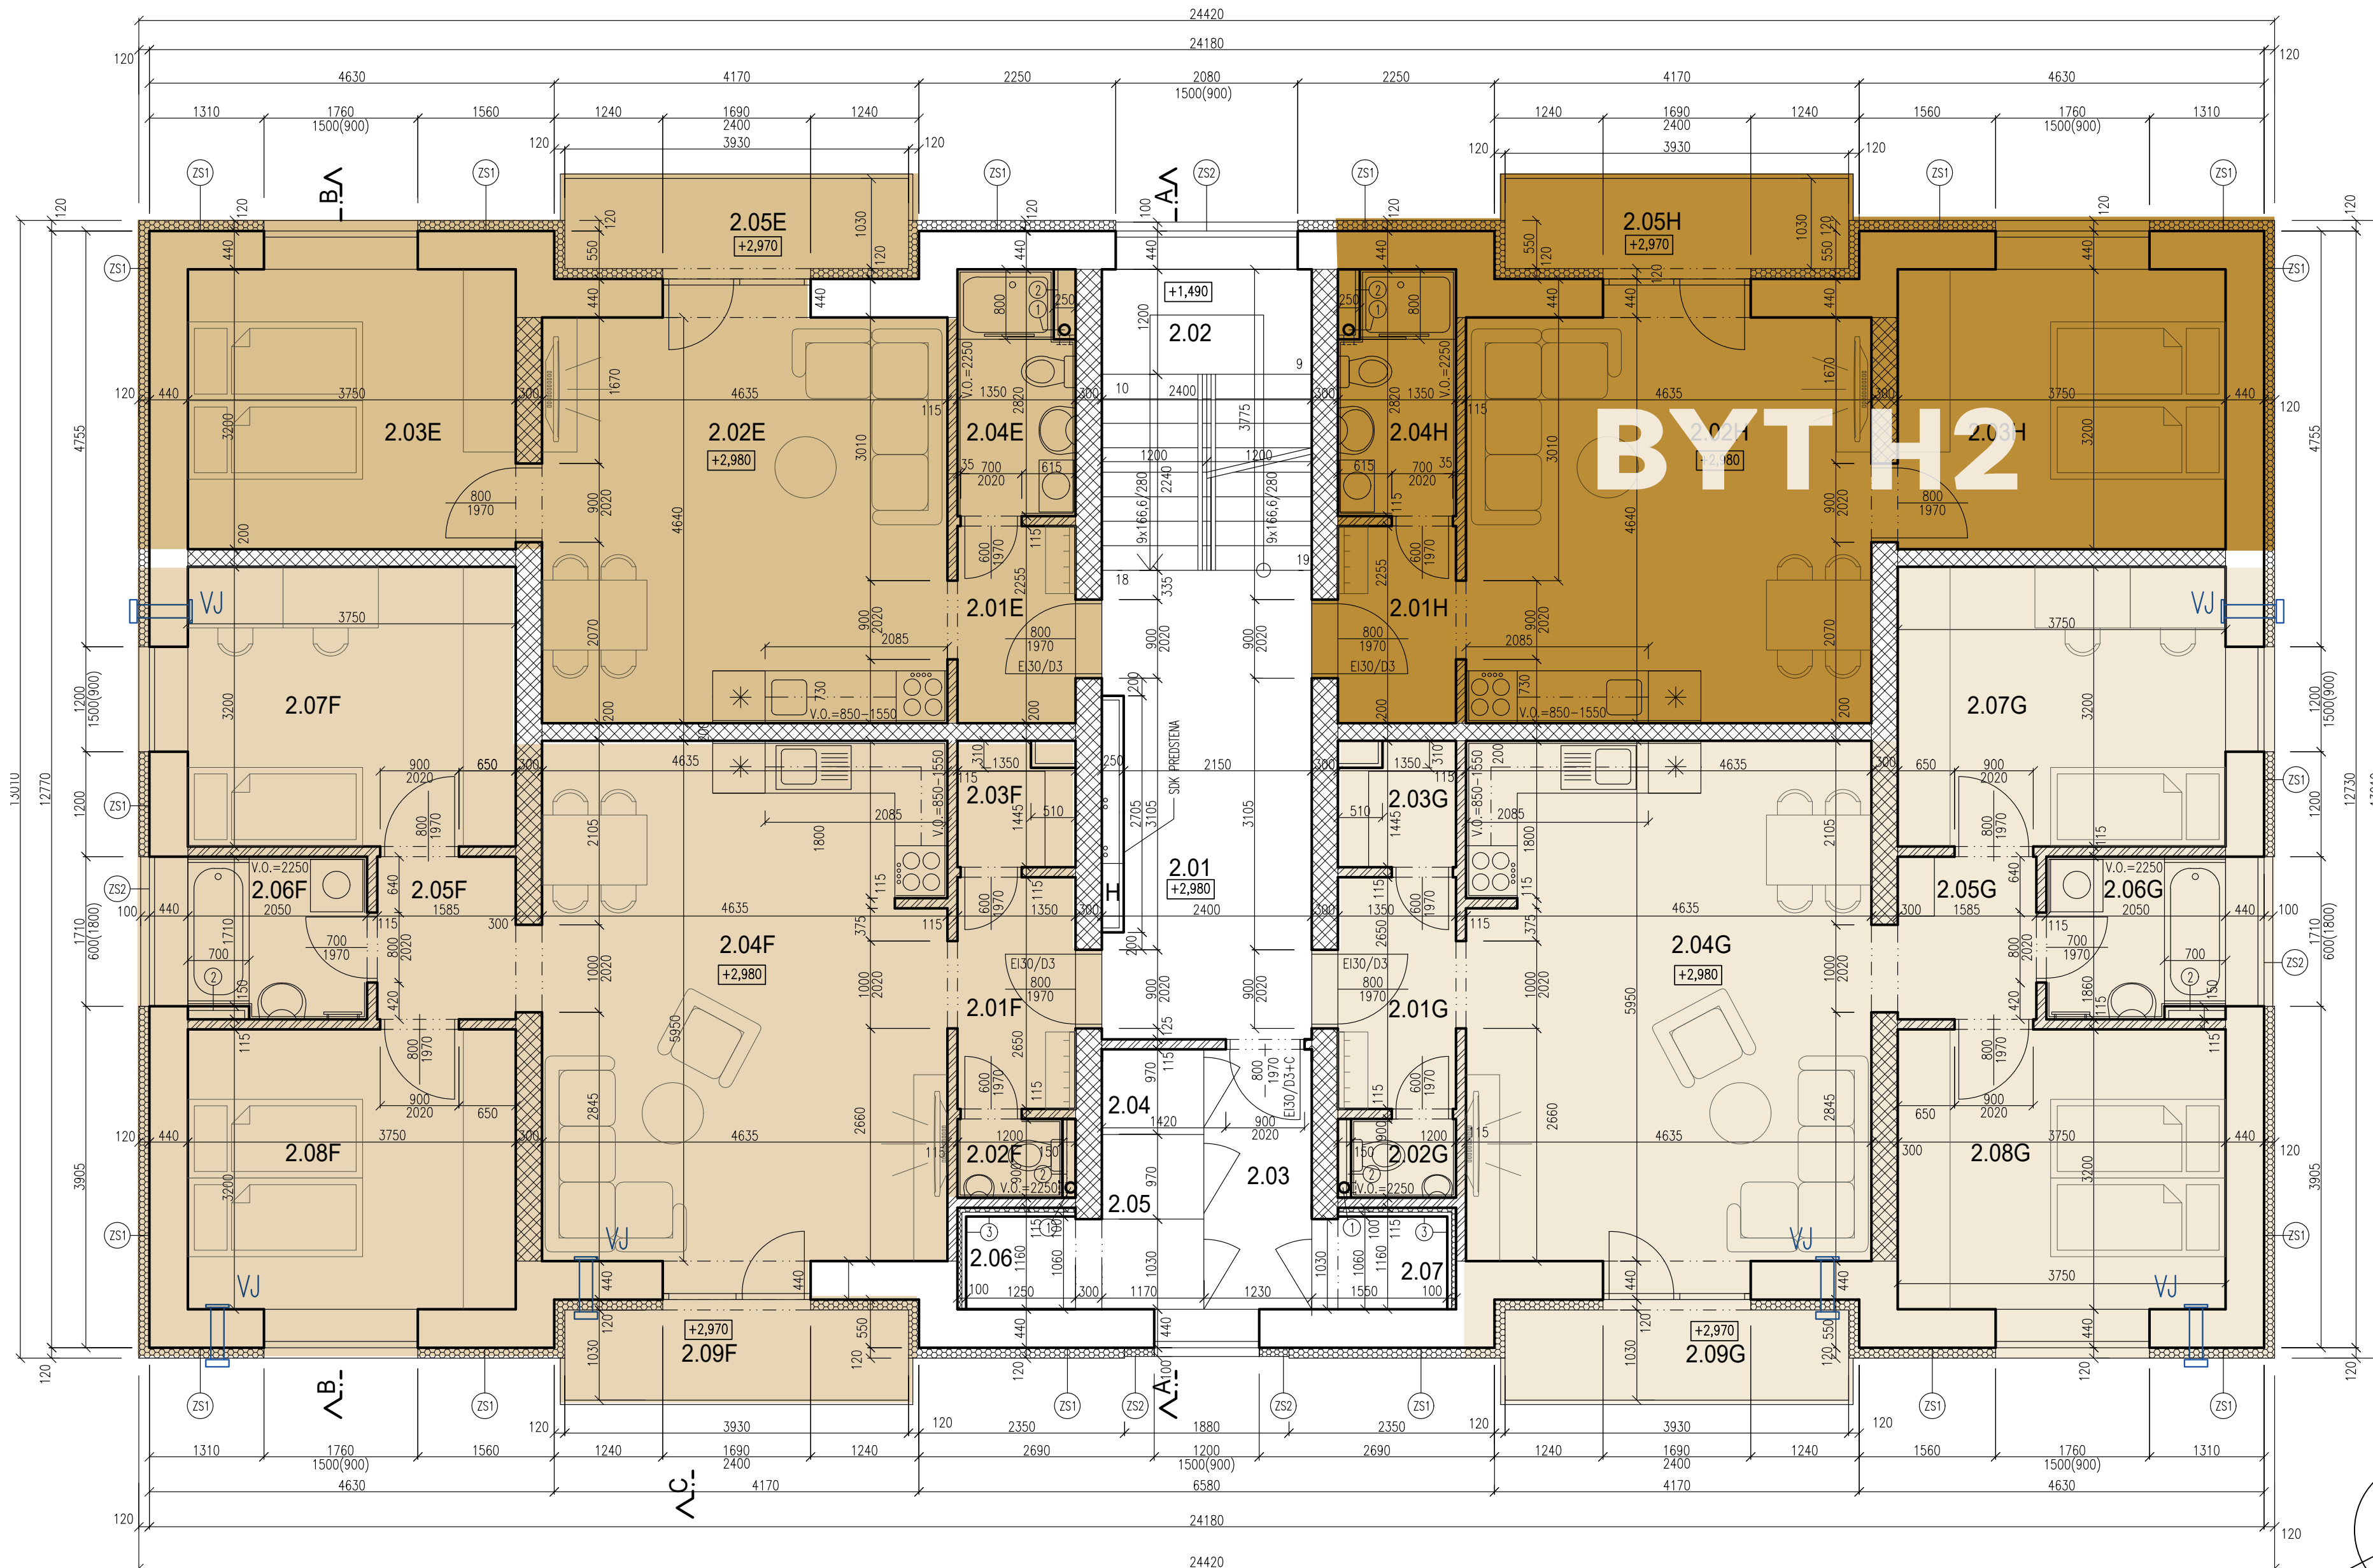

| Č.M. | NÁZOV MIESTNOSTI | PLOCHA [m ²] |
|--------------------------------|-----------------------|--------------------------|
| SPOLOČNÉ PRIESTORY | | |
| 2.01 | CHODBA | 12.20 |
| 2.02 | SCHODY | 8.26 |
| 2.03 | PREDSIEN PIVNIC | 3.66 |
| 2.04 | PIVNICA | 1.14 |
| 2.05 | PIVNICA | 1.13 |
| 2.06 | PIVNICA | 2.84 |
| 2.07 | PIVNICA | 1.64 |
| BYT E | | |
| 2.01E | VSTUPNÁ CHODBA | 3.04 |
| 2.02E | OBÝTNÁ KUCHYŇA | 21.50 |
| 2.03E | IZBA | 12.00 |
| 2.04E | KÚPEĽNÁ+W.C. | 3.61 |
| 2.05E | LOGGIA | 4.05 |
| BYT F | | |
| 2.01F | VSTUPNÁ CHODBA | 3.58 |
| 2.02F | WC | 1.08 |
| 2.03F | TECH. MIESTNOSŤ | 1.79 |
| 2.04F | OBÝVACIA IZBA+KUCHYŇA | 27.51 |
| 2.05F | PREDSIEN | 2.95 |
| 2.06F | KÚPEĽNÁ+W.C. | 3.71 |
| 2.07F | IZBA | 12.00 |
| 2.08F | IZBA | 12.00 |
| 2.09F | LOGGIA | 4.05 |
| BYT G | | |
| 2.01G | VSTUPNÁ CHODBA | 3.58 |
| 2.02G | WC | 1.08 |
| 2.03G | TECH. MIESTNOSŤ | 1.79 |
| 2.04G | OBÝVACIA IZBA+KUCHYŇA | 27.51 |
| 2.05G | PREDSIEN | 2.95 |
| 2.06G | KÚPEĽNÁ+W.C. | 3.71 |
| 2.07G | IZBA | 12.00 |
| 2.08G | IZBA | 12.00 |
| 2.09G | LOGGIA | 4.05 |
| BYT H | | |
| 2.01H | VSTUPNÁ CHODBA | 3.04 |
| 2.02H | OBÝTNÁ KUCHYŇA | 21.50 |
| 2.03H | IZBA | 12.00 |
| 2.04H | KÚPEĽNÁ+W.C. | 3.61 |
| 2.05H | LOGGIA | 4.05 |
| ÚŽITKOVÁ PLOCHA - BYT E | | 44,20 |
| ÚŽITKOVÁ PLOCHA - BYT F | | 68,67 |
| ÚŽITKOVÁ PLOCHA - BYT G | | 68,67 |
| ÚŽITKOVÁ PLOCHA - BYT H | | 44,20 |
| CELKOVÁ ÚŽITKOVÁ PLOCHA | | 256,61 |